


Doorsnede glasdakroede voor isolatieglas

AIGT50I

Jansen-Viss glaslijsten

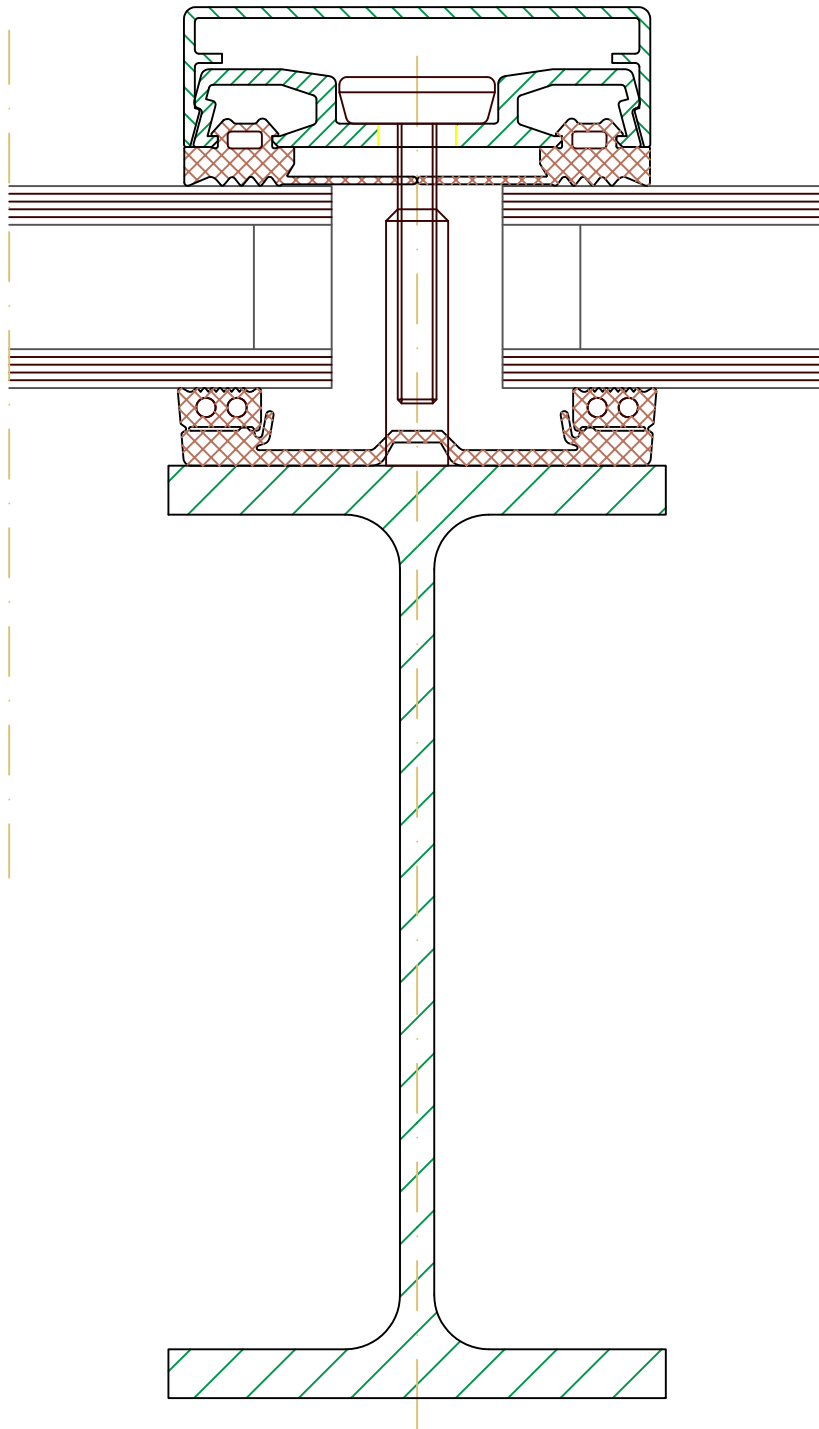

Materiaal: Aluminium, rubber en verzinkt staal eventueel gepoedercoat

Benaming:

AIGT50I

DE GLASPOST

- Glasdakroeden in staal aluminium en rvs
- Glas
- Glas in lood

VISSERINGWEG 11b 1112 AS DIEMEN
TEL. 020-690 12 32 FAX. 020-690 12 32



Schaal:
1 : 1

Datum:
08-04-2010

Get:
M.A.P.

Tek nr:
GT33

