


Zijaanzicht glasdakroede voor isolatieglas

FeGT50AB

roede met afwerking bovenzijde

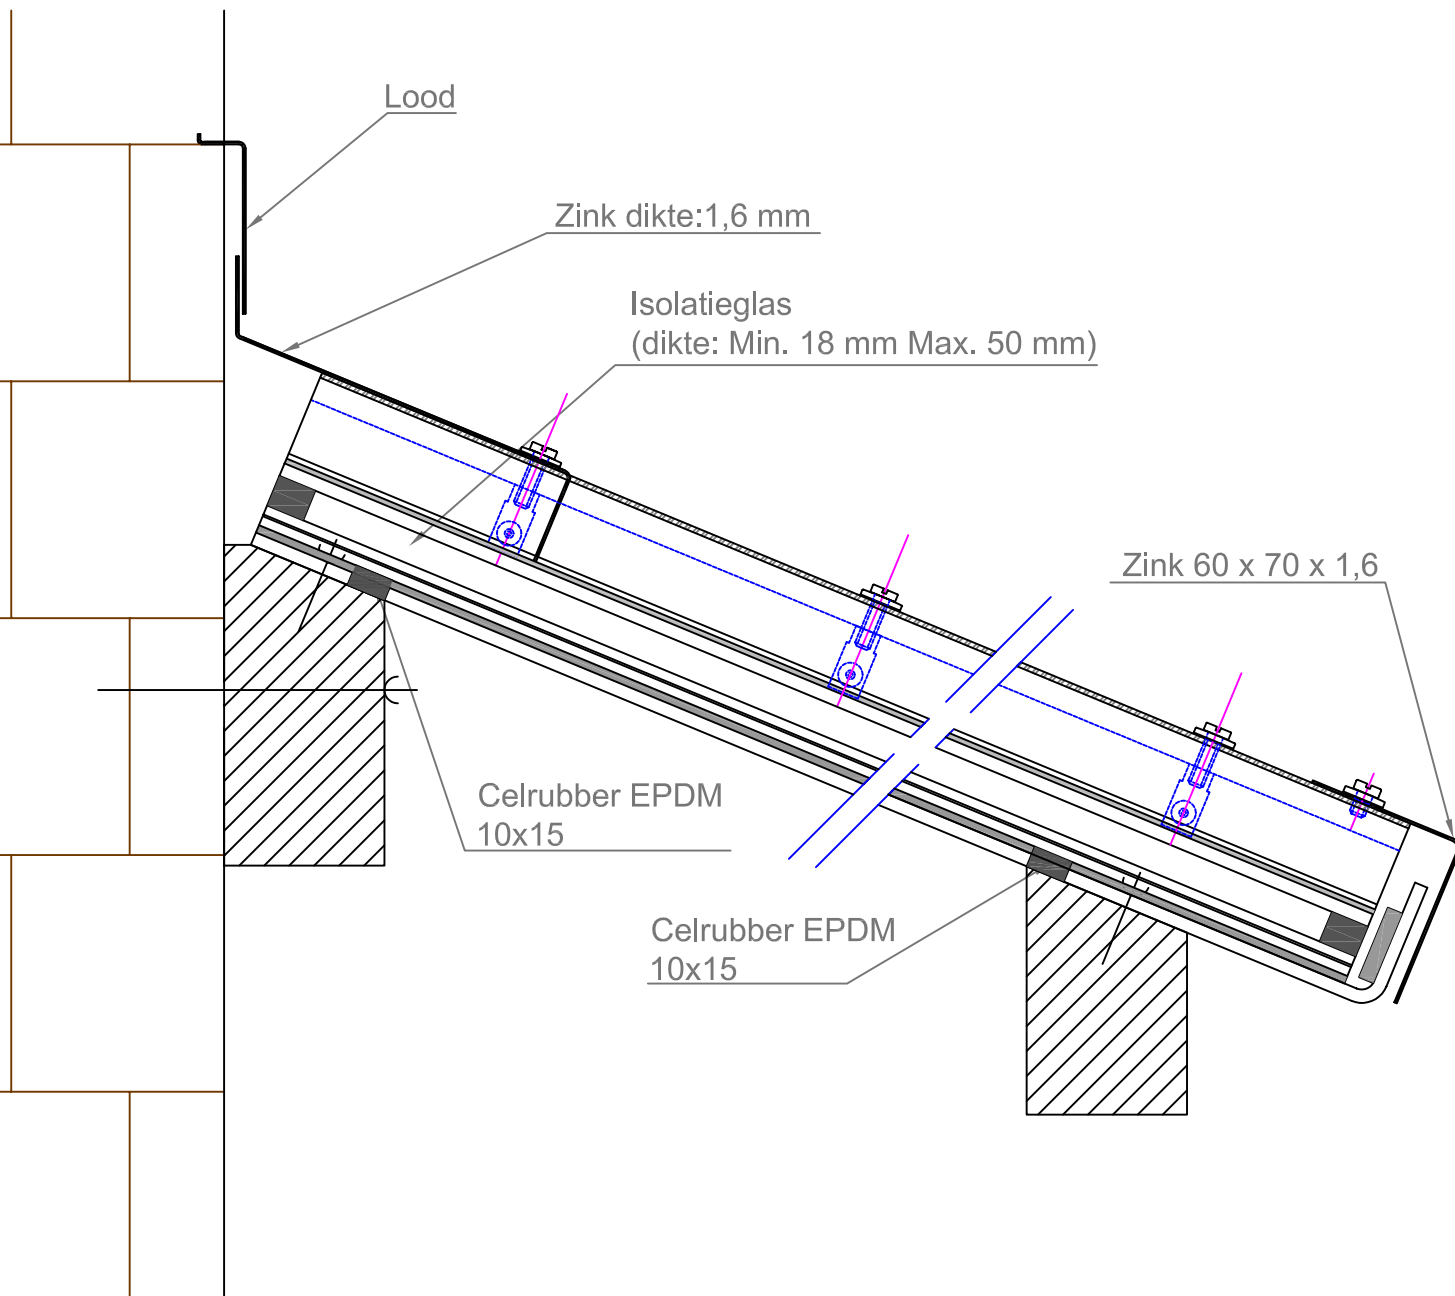

Materiaal: Thermisch verzinkt staal

Benaming:

FeGT50AB

DE GLASPOST

- Glasdakroeden in staal aluminium en rvs
- Glas
- Glas in lood



Schaal:
1 : 2.5

Datum:
24-02-2009

Get:
M.A.P.

Tek nr:
GT23

VISSERINGWEG 11b 1112 AS DIEMEN
TEL. 020-690 12 32 FAX. 020-690 12 32

