


# Doorsnede glasdakroede voor isolatieglas

## FeGT50B

### Brandvertragende uitvoering

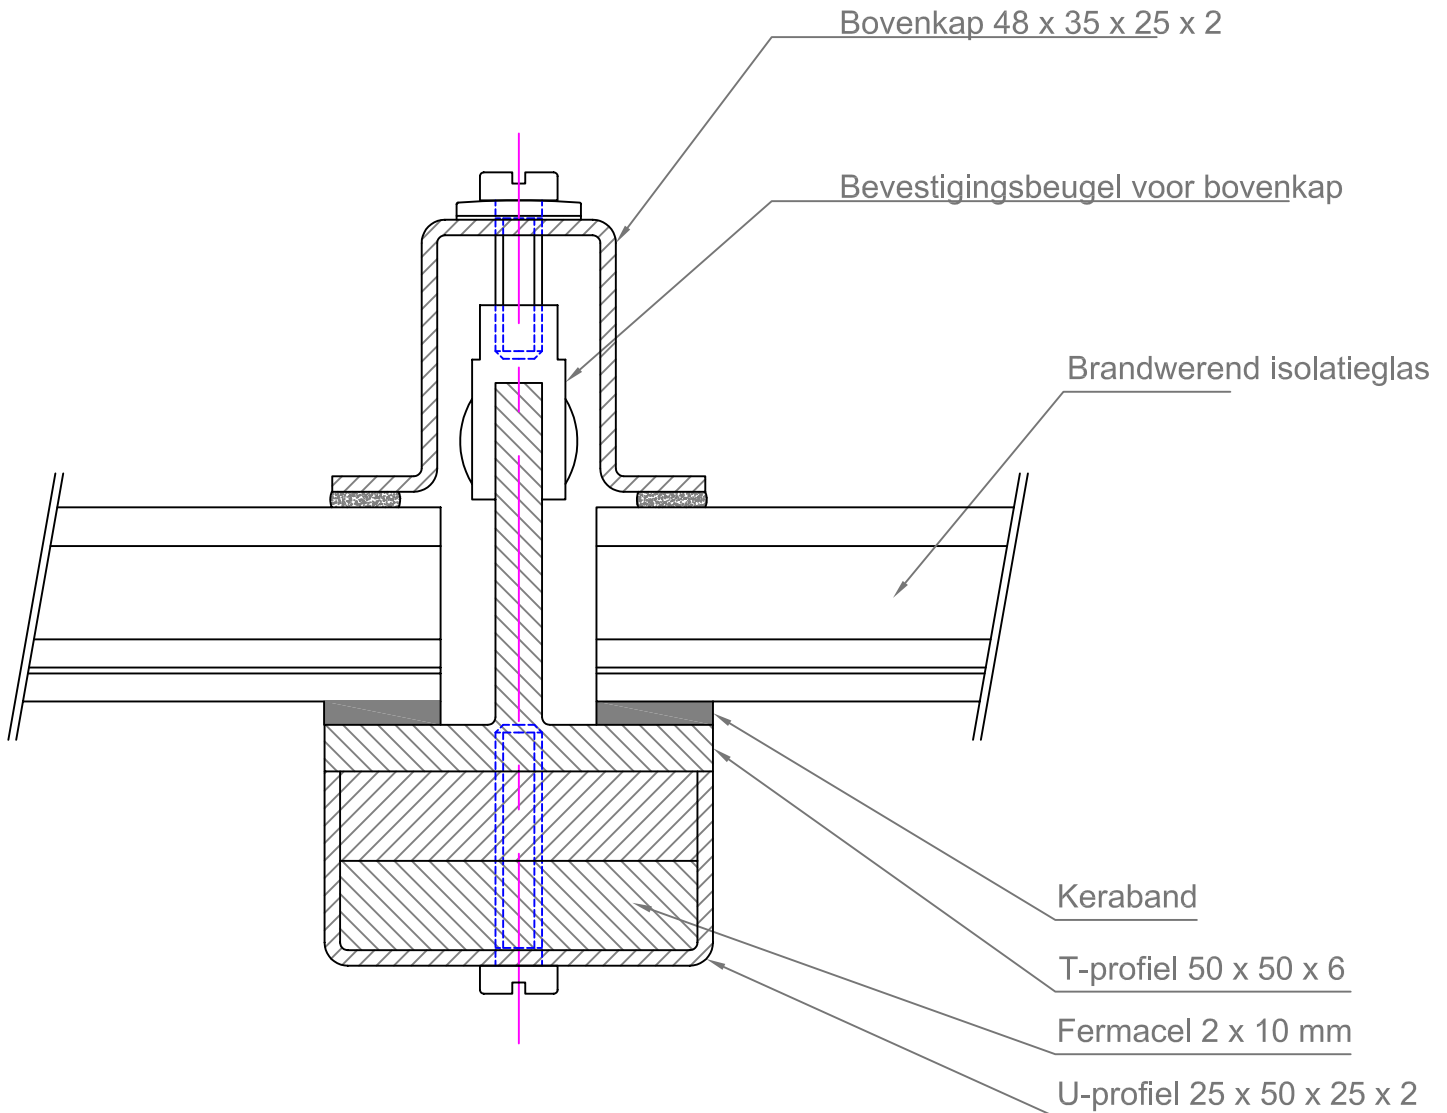

Materiaal: Thermisch verzinkt staal

Benaming:

## FeGT50B

# DE GLASPOST

- Glasdakroeden in staal aluminium en rvs
- Glas
- Glas in lood



VISSERINGWEG 11b 1112 AS DIEMEN  
TEL. 020-690 12 32 FAX. 020-690 12 32  
INFO@DEGLASPOST.NL

Schaal:  
1 : 1

Datum:  
14-12-2010

Get:  
M.A.P.

Tek nr:  
GT26

