


# Doorsnede glasdakroede voor isolatieglas

## FeGT50K

### Kantroede

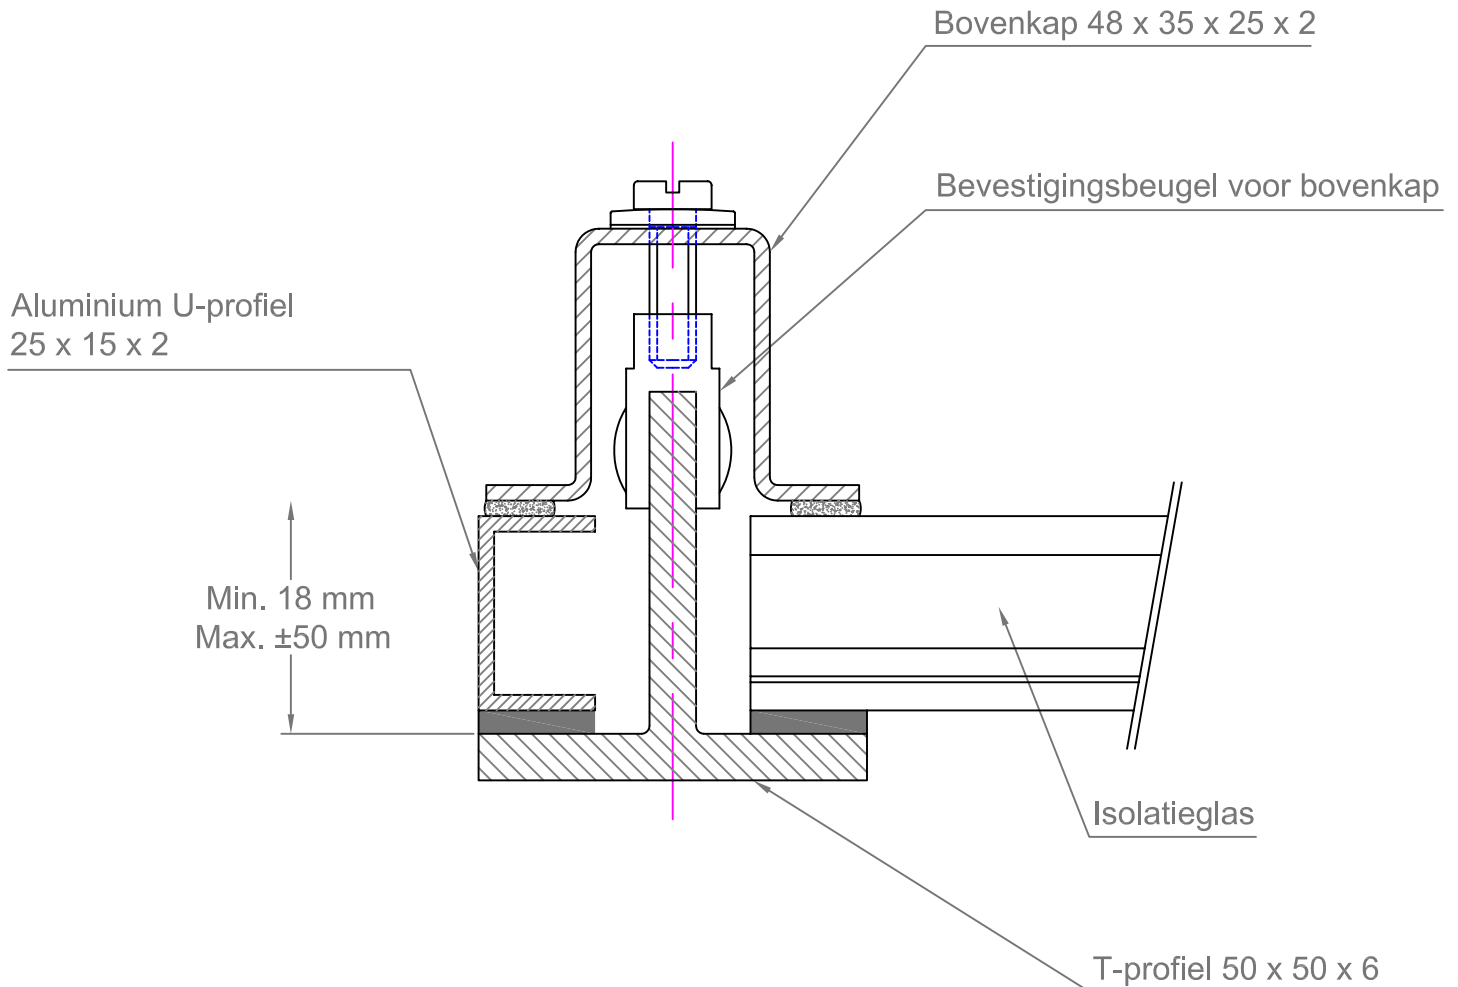

Materiaal: Thermisch verzinkt staal en Aluminium U-profiel

Benaming:

## FeGT50K

# DE GLASPOST

- Glasdakroeden in staal aluminium en rvs
- Glas
- Glas in lood



VISSERINGWEG 11b 1112 AS DIEMEN  
TEL. 020-690 12 32 FAX. 020-690 12 32

Schaal:  
1 : 1

Datum:  
24-02-2009

Get:  
M.A.P.

Tek nr:  
GT20

