


Doorsnede glasdakroede voor isolatieglas

FeGT50KZ

Kantroede met afhangend zink

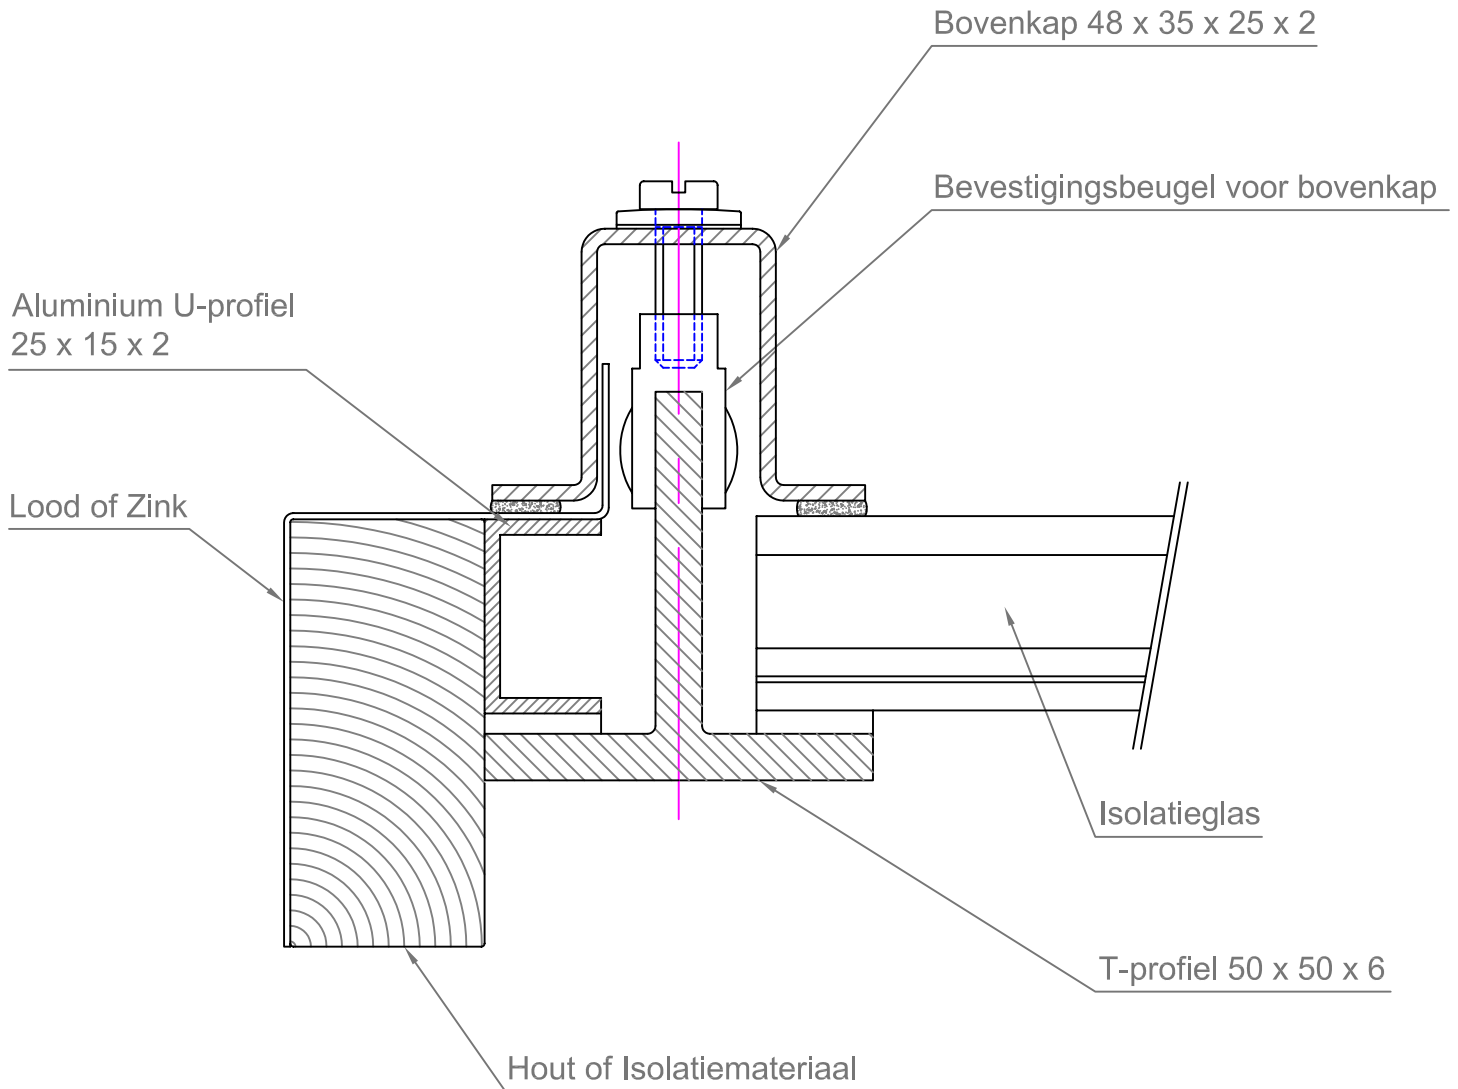

Materiaal: Thermisch verzinkt staal

Benaming:

FeGT50KZ

DE GLASPOST

- Glasdakroeden in staal aluminium en rvs
- Glas
- Glas in lood

VISSERINGWEG 11b 1112 AS DIEMEN
TEL. 020-690 12 32 FAX. 020-690 12 32



Schaal:
1 : 1

Datum:
24-02-2009

Get:
M.A.P.

Tek nr:
GT21

