


Zijaanzicht glasdakroede voor isolatieglas

FeGT50NA

Roede met nokafwerking

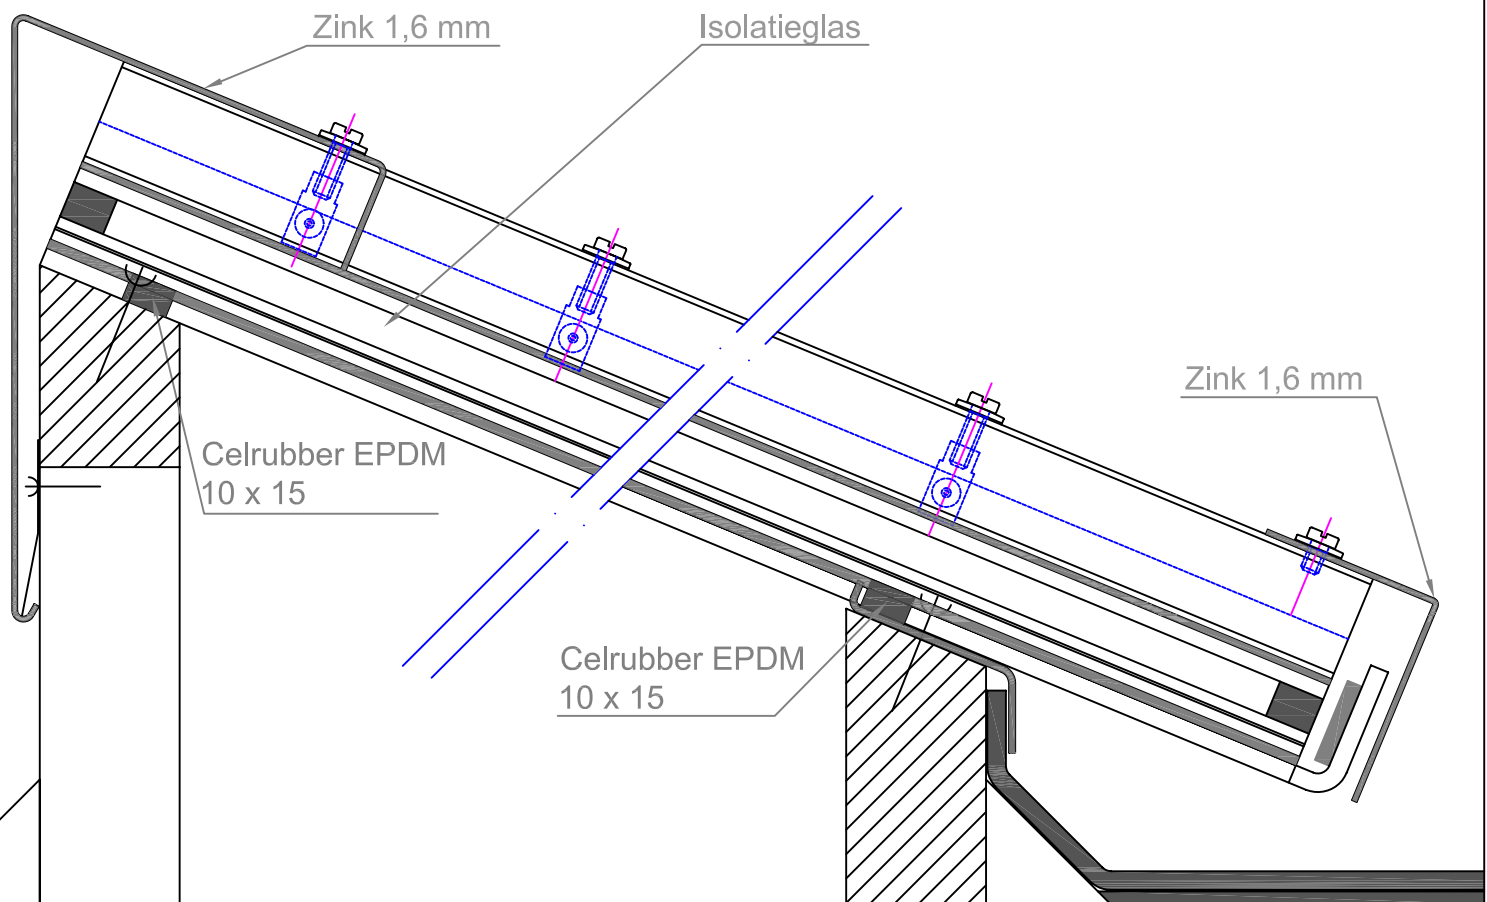

Materiaal: Thermisch verzinkt staal en zink (1.6 mm)

Benaming:

FeGT50NA

DE GLASPOST

- Glasdakroeden in staal aluminium en rvs
- Glas
- Glas in lood

VISSERINGWEG 11b 1112 AS DIEMEN
TEL. 020-690 12 32 FAX. 020-690 12 32



Schaal:
1 : 2.5

Datum:
24-02-2009

Get:
M.A.P.

Tek nr:
GT25

